


# CHRISTKINDL - MARKT 2016

BUDENABSTAND 80 cm

- Gieleßen-Buden
- Schlafhorstbuden
- eigene Buden

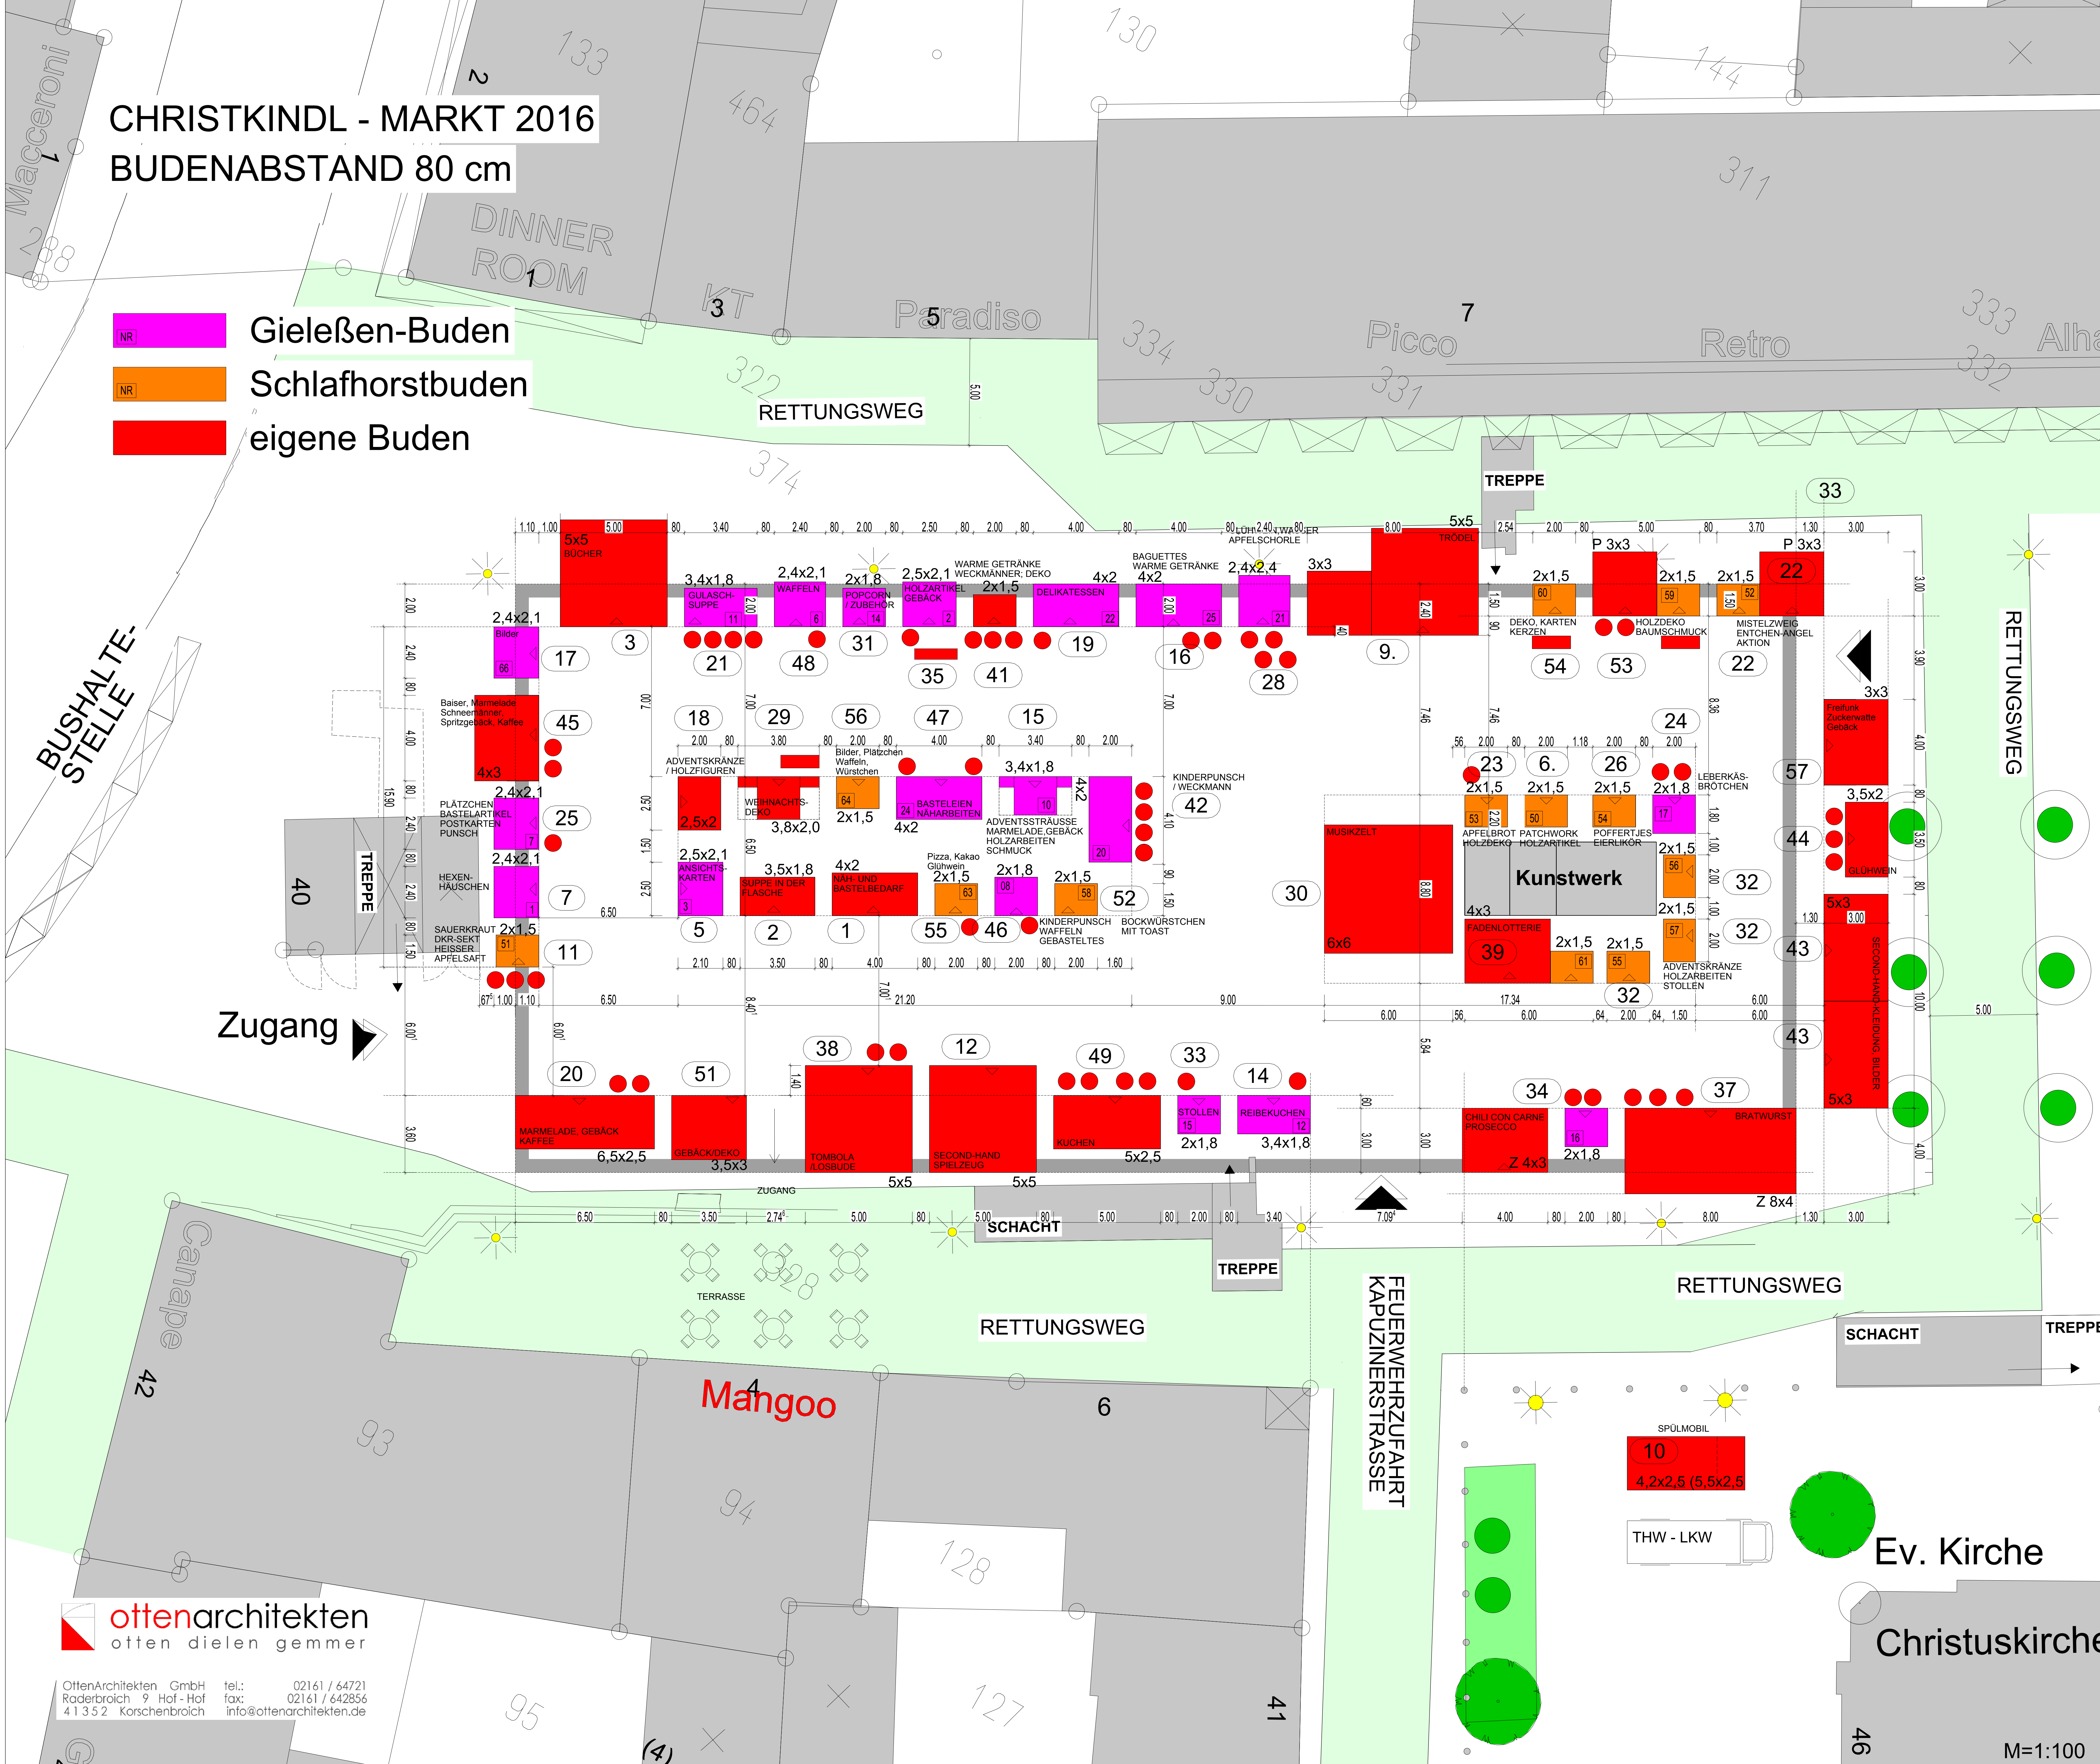

- 1 AFbJ 4m Bude der Paul-Moor-Schule
- 2 AFbJ e.V. AFbJ - Flaschentombola
- 3 Bücherbude Zelt
- 5 Cörstges, Hans-Josef Gieleßen-Bude Nr. 03
- 6 Daheim Lebensgemeinschaft für Menschen mit Autismus Schlafhorstbude 50
- 7 Lions Club St. Vitus Gieleßen-Bude 1
- 8 Drange / Otten Zelt
- 10 DRK Spülmobil
- 11 DRK-Haus Am Volksgarten Schlafhorstbude 51
- 12 Ev. Stiftung Hephata 5 m-Zelt
- 14 FDP Gieleßen-Bude Nr. 12
- 15 Förderschule Dahlemer Str. Gieleßen-Bude Nr. 10
- 16 Frauen Union MG (CDU) Gieleßen-Bude 25
- 17 Rotary Club MG Gieleßen-Bude 66
- 18 Herman-van-Veen-Schule eigene Bude
- 19 Inner Wheel MG Gieleßen-Bude 22
- 20 Issel, Petra und Heinz-Gert Eigener Wagen
- 21 Krankenhaus Neuwerk Gieleßen-Bude Nr. 11
- 22 Ladies Circle 51 Schlafhorstbude 52+ Pavillon
- 23 Christliche Gemeinde MG Schlafhorstbude 53
- 24 Lions Club MG-RY Gieleßen-Bude Nr. 17
- 25 Lions Club Mönchengladbach Gieleßen-Bude 7
- 26 Lions Club NL Schlafhorstbude 54
- 28 Lorenz / Kleeschulte Gieleßen-Bude Nr. 21
- 29 LVR Förderschule Rheindahlen eigene Bude
- 30 Musikzelt Zelt
- 31 Old Table 470 Gieleßen-Bude Nr. 14
- 32 Paul-Moor-Schule 3 Schlafhorstbuden 55-56-57
- 33 Presseverein Gieleßen-Bude Nr. 15
- 34 Die Roten Hexen Gieleßen-Bude Nr. 16 / Zelt/Iglu
- 35 Reha-Verein Gieleßen-Bude Nr. 2
- 37 Rotary MG Gero Zelt
- 38 Round Table 47 Zelt
- 39 Soroptimisten Zelt + Schlafhorst-Bude Nr. 61
- 41 SSK Alter Markt Schlafhorst-Bude Nr. 62
- 42 Wechselberger/Walendy/Kurdal Gieleßen-Bude 20
- 43 Zonta I 2 Zelte
- 44 Zonta I Zonta Glühweinbude
- 45 Zonta II Zelt
- 46 Team39, Gangelter Einrichtungen Maria Hilf Gieleßen-Bude 08
- 47 Menschen im Zentrum e.V. Gieleßen-Bude 24
- 48 Leo-Club Mönchengladbach Gieleßen-Bude 6
- 49 Haubrichs und Freunde
- 51 Lebenshilfe MG GmbH
- 52 Lebenstraum-Lebenstraum e.V. Schlafhorstbude 58
- 53 Schreinerer Frank Hamacher GmbH Schlafhorstbude 59 + Pavillon
- 54 Kinderdorf Bethanien Schlafhorstbude 60
- 55 Bündis 90 / Die Grünen Schlafhorstbude 63
- 56 1. Community e.V. Schlafhorstbude 64
- 57 Freifunk Mönchengladbach Zelt

**ottenarchitekten**  
 offen dielen gemmer

OttenArchitekten GmbH  
 Roderbroich 9 Hof-Hof  
 41352 Korschenbroich

tel.: 02161 / 64721  
 fax: 02161 / 642856  
 info@ottenarchitekten.de

Ev. Kirche  
 Christuskirche

M=1:100

Texte M=1:300